







# ΕΦΗΜΕΡΙΣ ΤΗΣ ΚΥΒΕΡΝΗΣΕΩΣ

## ΤΗΣ ΕΛΛΗΝΙΚΗΣ ΔΗΜΟΚΡΑΤΙΑΣ

**ΤΕΥΧΟΣ ΤΕΤΑΡΤΟ** **Αρ. Φύλλου 983**

22 Νοεμβρίου 2001


ΠΕΡΙΕΧΟΜΕΝΑ

**ΑΠΟΦΑΣΕΙΣ**



## ΑΠΟΦΑΣΕΙΣ

Αριθ. 28776/6951 (1)

**Καθορισμός όρων και περιορισμών δόμησης σε γήπεδο που προορίζεται για την ανέγερση εγκαταστάσεων του Ολυμπιακού Σκοπευτηρίου και βρίσκεται στην εκτός σχεδίου περιοχή των δήμων Μαρκοπούλου και Κρωπίας (Ν. Αττικής).**

**Η ΥΦΥΠΟΥΡΓΟΣ ΠΕΡΙΒΑΛΛΟΝΤΟΣ, ΧΩΡΟΤΑΞΙΑΣ ΚΑΙ ΔΗΜΟΣΙΩΝ ΕΡΓΩΝ**

Έχοντας υπόψη:

1.- Τις διατάξεις της παρ.2 (περιπ.α΄ και γ΄) του άρθρου 2 του Ν. 2730/1999 "Σχεδιασμός, ολοκληρωμένη ανάπτυξη και εκτέλεση Ολυμπιακών Έργων και άλλες διατάξεις" (Α΄ 130),όπως τροποποιήθηκαν με τη παρ.1 (περιπτ. δ΄) του άρθρου 1 του Ν. 2947/2001 "θέματα ολυμπιακής φιλοξενείας Έργων Ολυμπιακής Υποδομής και άλλες διατάξεις" (Α΄ 228).

2.- Τις διατάξεις του άρθρου 29Α του Ν. 1558/1985 "Κυβέρνηση και Κυβερνητικά Όργανα" (Α΄ 137), όπως αυτό προστέθηκε με το άρθρο 27 του Ν. 2081/1992 (Α΄ 154) και τροποποιήθηκε με την παρ. 2α του άρθρου 1 του Ν. 2469/1997 (Α΄ 38).

3.- Την Υ6/31-10-2001 απόφαση Πρωθυπουργού και Υπουργού Περιβάλλοντος Χωροταξίας και Δημοσίων Έργων "Ανάθεση αρμοδιοτήτων' Υπουργού Περιβάλλοντος, Χωροταξίας και Δημοσίων Έργων στους Υφυπουργούς Περιβάλλοντος, Χωροταξίας και Δημοσίων Έργων" (Β΄ 1484).

4.- Την αρ. 126/7-11-1990 πράξη Υπουργικού Συμβουλίου.

5.- Το υπ'αριθ.ΤΥ-Δα/Φ610/658/Οικ.2081/30-6-2000 έγγραφο - αίτηση της Γενικής Γραμματείας Αθλητισμού.

6.-Την αρ. 102354/20-4-2001 κοινή απόφαση των Υπουργών Περιβάλλοντος, Χωροταξίας και Δημοσίων Έργων και Πολιτισμού «Έγκριση περιβαλλοντικών όρων για την κατασκευή και λειτουργία του Ολυμπιακού Σκοπευτηρίου στο Μαρκόπουλο Αττικής"'.

7.- Την 267/8-11-2001 γνωμοδότηση του Κεντρικού Συμβουλίου Χωροταξίας,Οικισμού και Περιβάλλοντος

8.- Το γεγονός ότι από τις κανονιστικές διατάξεις αυτής της απόφασης δεν προκαλείται δαπάνη σε βάρος του κρατικού προϋπολογισμού και του προϋπολογισμού των οικείων Ο.Τ.Α., αποφασίζουμε:

1.- Στο γήπεδο, που βρίσκεται στην εκτός του εγκεκριμένου ρυμοτομικού σχεδίου περιοχή των δήμων Μαρκοπούλου και Κρωπίας (Ν. Αττικής) και προορίζεται για την ανέγερση των αθλητικών εγκαταστάσεων του ολυμπιακού έργου "Ολυμπιακό Σκοπευτήριο", όπως αυτό φαίνεται περικλεισμένο με πράσινη γραμμή στο σχετικό πρωτότυπο διάγραμμα σε κλίμακα 1:5000, που θεωρήθηκε από τον Προϊστάμενο της Διεύθυνσης Τοπογραφικών Εφαρμογών με την αρ. 28776/2001 πράξη του και που αντίτυπό του σε φωτοσμίκρυνση δημοσιεύεται με την παρούσα απόφαση, καθορίζονται όροι κοα περιορισμοί δόμησης, ως εξής:

Συντελεστής δόμησης: δύο δέκατα (0,2).

Μέγιστο ποσοστό κάλυψης: είκοσι τοις εκατό (20%) της επιφανείας του γηπέδου

Συντελεστής κατ' όγκο εκμετάλλευσης: πέντε (5)

Μέγιστο επιτρεπόμενο ύψος: είκοσι (20) μέτρα

Ελάχιστη απόσταση των κτιρίων από τα όρια του γηπέδου: πέντε (5) μέτρα

2.- Σε περίπτωση περίφραξης του γηπέδου, περιλαμβάνονται σ'αυτή και τα μικροτμήματα δημοσίων δασικών εκτάσεων που παρεμβάλλονται μεταξύ γεωργικών εκτάσεων και της παραχωρούμενης έκτασης.

3.α Επιβάλλεται η τήρηση των όρων και περιορισμών που ορίζονται με το αρ.πρ.Δ3/Δ/44429/9161/26-10-2001 έγγραφο της Υπηρεσίας Πολιτικής Αεροπορίας του Υπουργείου Μεταφορών και Επικοινωνιών.

β. Ως προς τους περιβαλλοντικούς όρους και περιορισμούς για τη κατασκευή και λειτουργία των εγκαταστάσεων του "Ολυμπιακού Σκοπευτηρίου", εφαρμόζονται τα οριζόμενα με την αρ.πρ. 102354/20-4-2001 κοινή απόφαση των Υπουργών Περιβάλλοντος Χωροταξίας και, Δημοσίων Έργων και Πολιτισμού


4.- Η ισχύς της απόφασης αυτής αρχίζει από τη δημοσίευσή της στην Εφημερίδα της Κυβερνήσεως.


Η απόφαση αυτή να δημοσιευθεί στην Εφημερίδα της Κυβερνήσεως.


Αθήνα, 15 Νοεμβρίου 2001

Η ΥΦΥΠΟΥΡΓΟΣ

**ΡΟΔΟΥΛΑ ΖΗΣΗ**

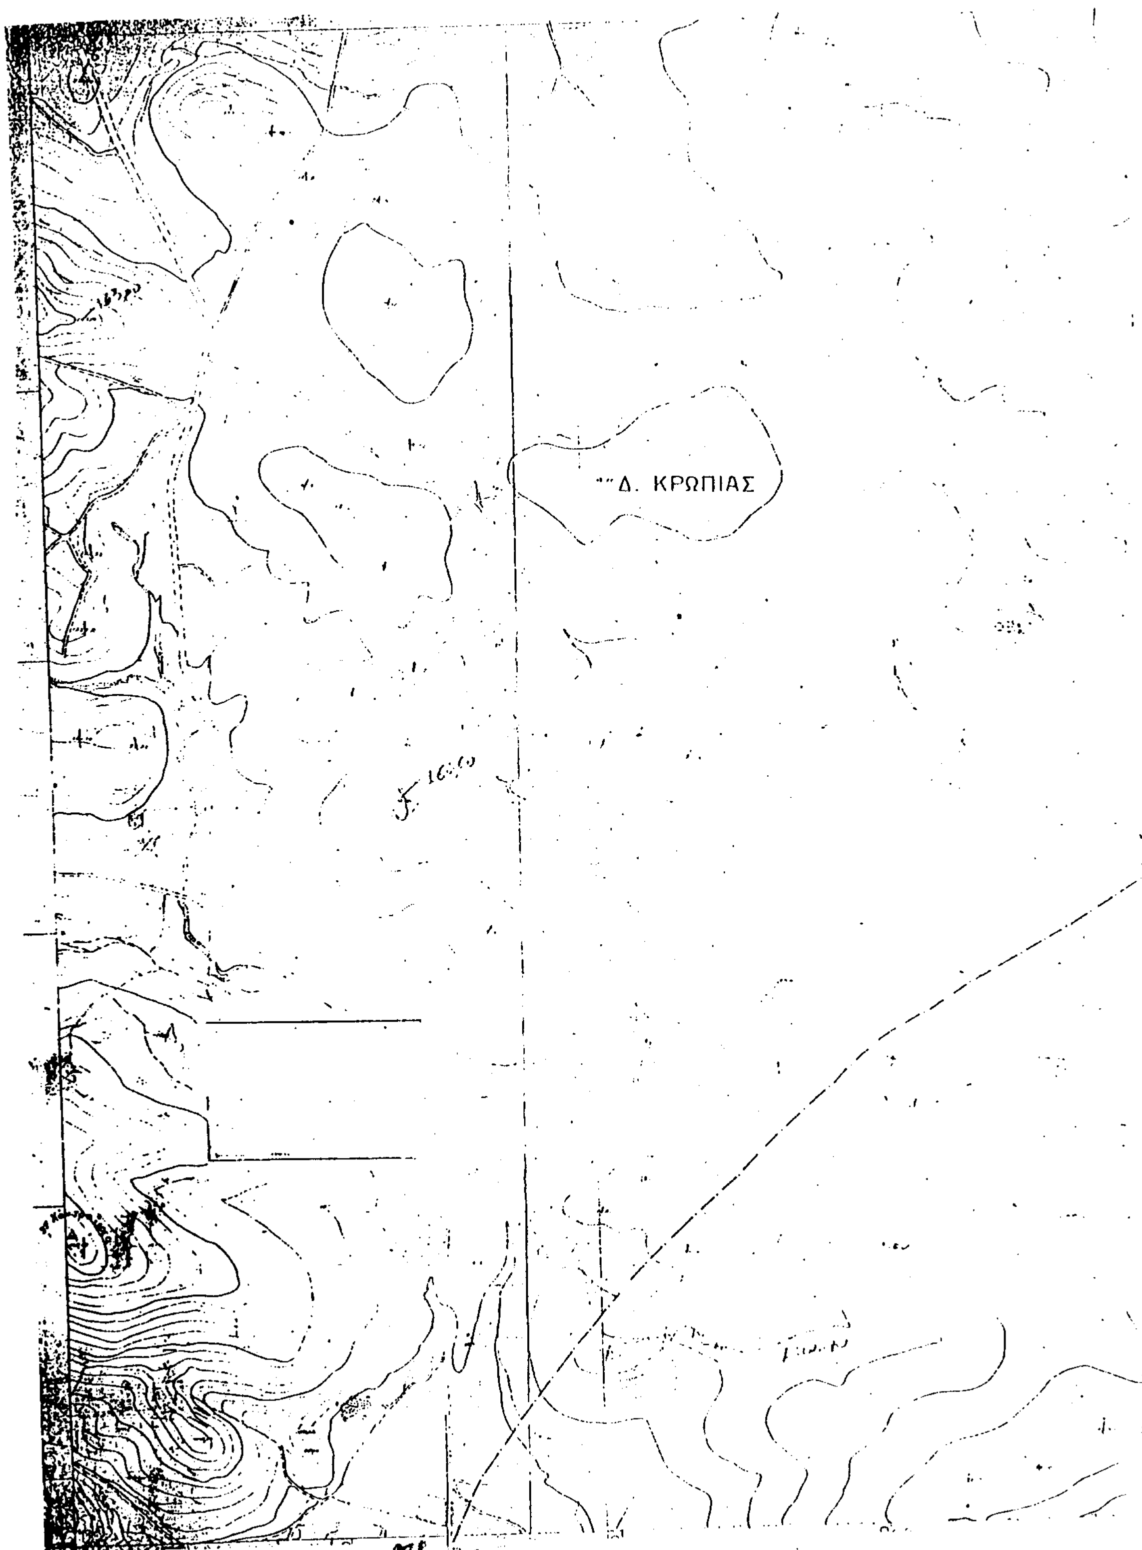

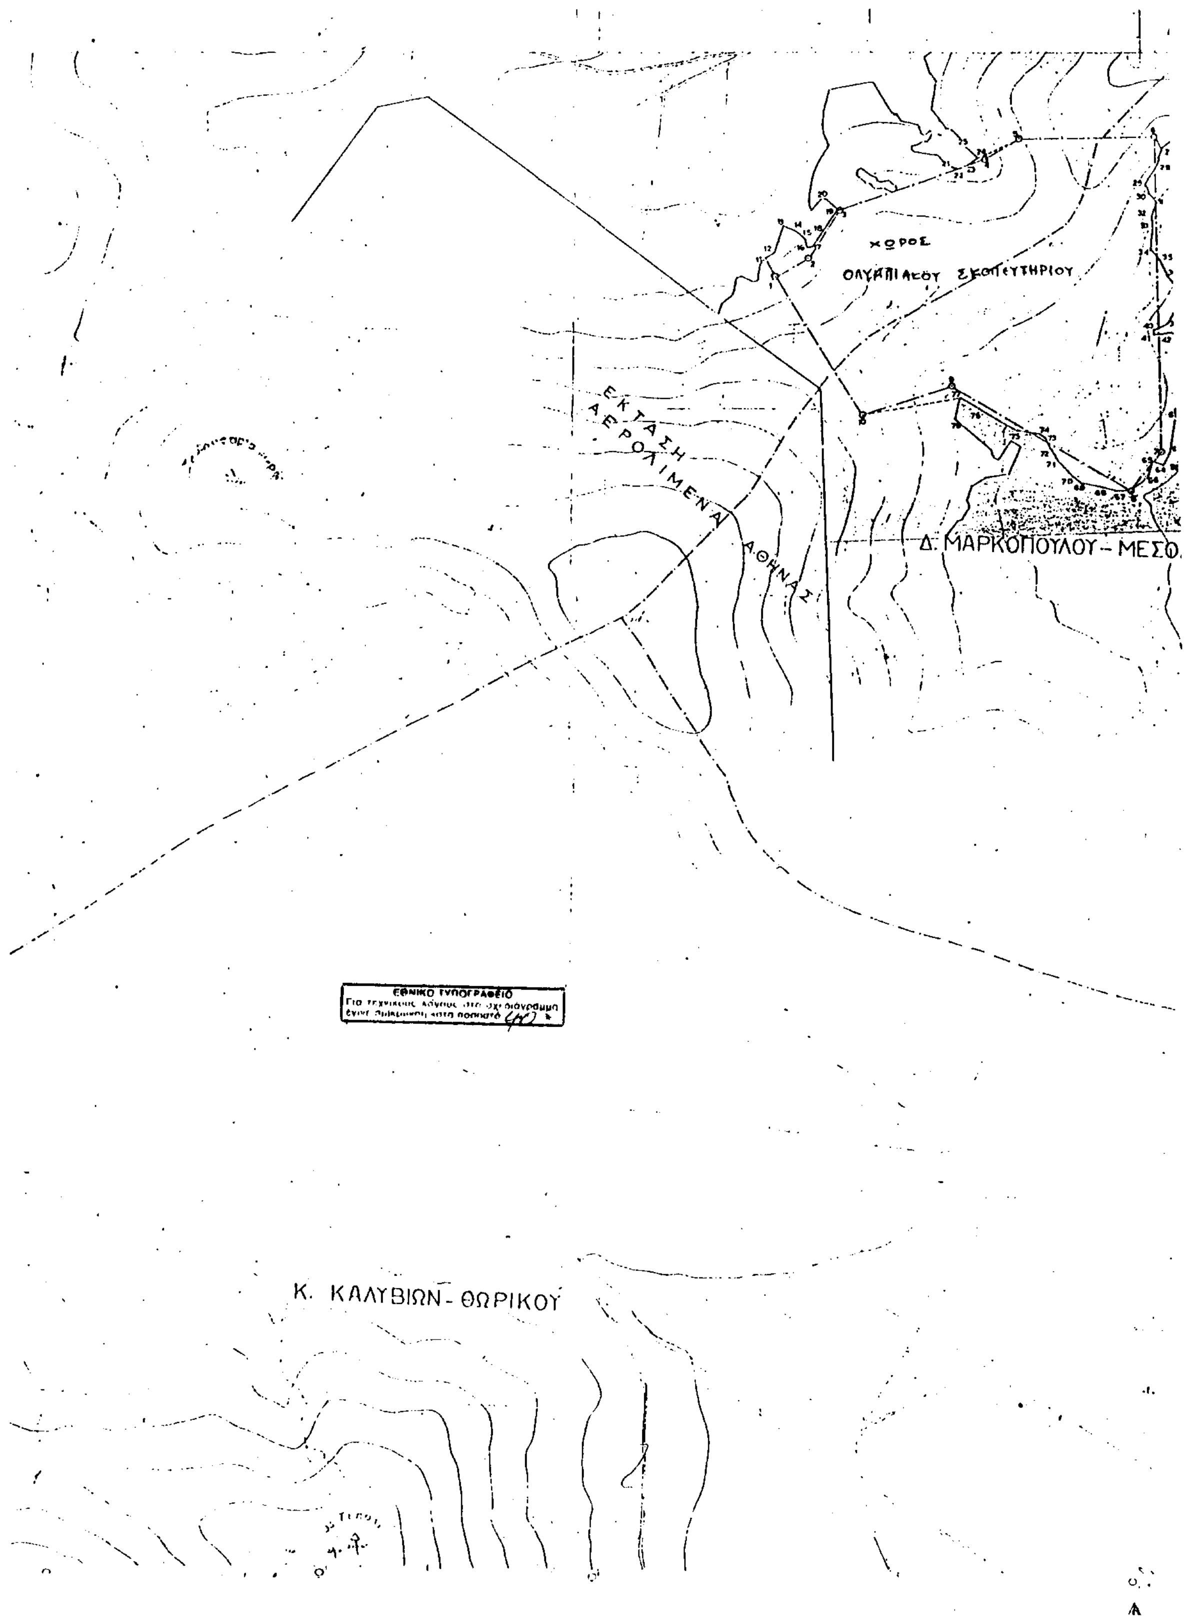
ΧΩΡΟΣ
ΟΛΥΜΠΙΑΚΟΥ ΣΚΟΠΕΥΤΗΡΙΟΥ
ΕΚΤΑΣΗ
ΑΕΡΟΛΙΜΕΝΑ ΑΘΗΝΑΣ
Δ. ΜΑΡΚΟΠΟΥΛΟΥ - ΜΕΣΟ.
ΕΘΝΙΚΟ ΤΥΠΟΓΡΑΦΕΙΟ
Κ. ΚΑΛΥΒΙΩΝ - ΘΩΡΙΚΟΥ

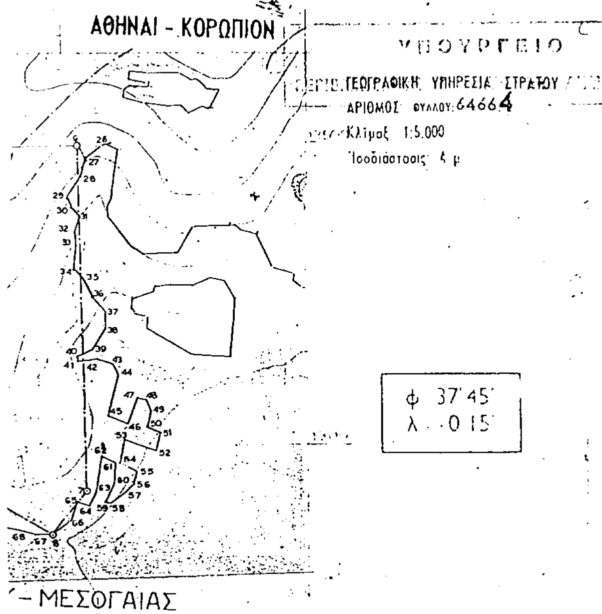


## ΥΠΟΜΝΗΜΑ

1. Χρήση χρωμάτων:
   - ΠΡΑΣΙΝΟ Δασικές εκτάσεις
   - ΚΙΤΡΙΝΟ Άλλης μορφής εκτάσεις - Λοιπές εκτάσεις μή δασικές
   - ΛΕΥΚΟ Δασικές εκτάσεις που άλλαξαν μορφή χρήσης

2. Η έκταση 1-2-3-4-5-6-7-8-9-10-1 είναι τμήμα ευρύτερης Δημόσιας δασικής έκτασης, εμβαδού 306 708μ² και έχει παραχωρηθεί κατά χρήση στη Γ.Γ.Α με την υπ αριθ 126/7-11-90 πράξη Υπουργικού Συμβουλίου. Αποδοχή από Γ.Γ.Α με την υπ' αριθ. 28314/18-10-96 απόφαση Γενικού Γραμματέα Αθλητισμού (ΧΩΡΟΣ ΟΛΥΜΠΙΑΚΟΥ ΣΚΟΠΕΥΤΗΡΙΟΥ ν 2730/99)

3. Κατα την κατασκευή της περιμετρικής περίφραξης θα περιληφθούν μέσα σε αυτήν για αποτελεσματικότερη προστασία και τα μικροτμήματα Δημοσίων δασικών εκτάσεων που παρεμβάλλονται μεταξύ γεωργικών εκτάσεων και της παραχωρηθείσας έκτασης, το οποίο αποτελεί και όρο της απόφασης παραχώρησης. Δηλαδή η περίφραξη θα τοποθετηθεί (όπου απαιτείται) επί της οριογραμμής της Δημόσιας δασικής έκτασης.

4. Οι οριογραμμές της Δημόσιας δασικής έκτασης τοποθετήθηκαν με βάση τον επίσημο κτηματικό χάρτη 1:5000 του Υπ. Γεωργίας.

## ΠΙΝΑΚΑΣ ΣΥΝΤΕΤΑΓΜΕΝΩΝ

| α/α | | ψ | α/α | X | ψ |
|---|---|---|---|---|---|
| 1 | -5,674,79 | +13,242,23 | 40 | -4.976 | +13.146 |
| 2 | -5613,68 | +13276,36 | 41 | -4.975 | +13.138 |
| 3 | -5555,07 | +13,364,68 | 42 | -4.943 | +13.141 |
| 4 | -5290,65 | +13,456,79 | 43 | -4.918 | +13.134 |
| 5 | -5227,60 | +13,492,01 | 44 | -4.908 | +13.117 |
| 6 | -4972,07 | +13,497,38 | 45 | -4.925 | +13,048 |
| 7 | -4,959,97 | +12,921,51 | 46 | -4,893 | +13,035 |
| 8 | -5017,64 | +12849,83 | 47 | -4,876 | +13.078 |
| 9 | -5353,09 | +13,042,81 | 48 | -4,863 | +13,075 |
| 10 | -5,517,66 | +12,989,48 | 49 | -4,855 | +13.055 |
| 11 | -5693 | +13.276 | 50 | -4,862 | +13,030 |
| 12 | -5676 | +13.286 | 51 | -4,838 | +13.020 |
| 13 | -5660 | +13,334 | 52 | -4847 | +12,990 |
| 14 | -5636 | +13.324 | 53 | -4898 | +13.009 |
| 15 | -5621 | +13310 | 54 | -4,906 | +12.970 |
| 16 | -5616 | +13,296 | 55 | -4877 | +12.955 |
| 17 | -5608 | +13,297 | 56 | -4883 | +12.937 |
| 18 | -5.589 | +13.324 | 57 | -4,900 | +12.918 |
| 19 | -5.562 | +13.363 | 58 | -4.922 | +12.903 |
| 20 | -5.586 | +13,384 | 59 | -4.928 | +12.905 |
| 21 | -5.353 | +13441 | 60 | -4.915 | +12.935 |
| 22 | -5,342 | +13,439 | 61 | -4.913 | +12,971 |
| 23 | -5.329 | +13,444 | 62 | -4,936 | +12.982 |
| 24 | -5.304 | +13,458 | 63 | -4.946 | +12.918 |
| 25 | -5.329 | +13,479 | 64 | -4.957 | +12.898 |
| 26 | -4.932 | +13,496 | 65 | -4.973 | +12.905 |
| 27 | -4.961 | +13473 | 66 | -4,988 | +12,873 |
| 28 | -4.968 | +13.446 | 67 | -5.048 | +12,850 |
| 29 | -4.989 | +13.410 | 68 | -5.071 | +12,857 |
| 30 | -4.984 | +13.395 | 69 | -5,112 | +12.865 |
| 31 | -4.970 | +13.379 | 70 | -5.129 | +12,877 |
| 32 | -4.977 | +13.352 | 71 | -5.155 | +12,904 |
| 33 | -4.975 | +13,333 | 72 | -5,170 | +12,929 |
| 34 | -4.978 | +13,291 | 73 | -5,180 | +12,950 |
| 35 | -4.963 | +13273 | 74 | -5.188 | +12,955 |
| 36 | -4.949 | +13.244 | 75 | -5.237 | +12.964 |
| 37 | -4.927 | +13.219 | 76 | -5.305 | +13.004 |
| 38 | -4.928 | +13,191 | 77 | -5.339 | +13.022 |
| 39 | -4.950 | +13.159 | 78 | -5.349 | +12.984 |

ΥΠΟΥΡΓΕΙΟ
ΠΕΡΙΒΑΛΛΟΝΤΟΣ ΧΩΡΟΤΑΞΙΑΣ & ΔΗΜ. ΕΡΓΩΝ
ΣΥΝΟΔΕΥΕΙ ΤΗΝ ΥΠ' ΑΡΙΘΜ. Γ 28776/01 ΑΠΟΦΑΣΗ
ΠΕΡΙ Καθορισμού ορων και περιορισμών δόμησης σε γήπεδο που προορίζεται γιά την ανέγερση εγκαταστάσεων του Ολυμπ. Σκοπευτηρίου και βρίσκεται εκτός σχεδίου περιοχής των δήμων Μαρκοπούλου και Κρωπίας (ν. Αττικής)

ΑΘΗΝΑ 15 Νοεμβρίου 2001
Ο Δ/ντης
α/κ. Ι. Γιαννακόπουλος

Αρ. Φακ 277/01
Σχ. 1

**ΓΕΝΙΚΗ ΓΡΑΜΜΑΤΕΙΑ ΑΘΛΗΤΙΣΜΟΥ**
ΔΙΕΥΘΥΝΣΗ ΜΕΛΕΤΩΝ ΤΕΧΝΙΚΩΝ ΕΡΓΩΝ

ΣΚΟΠΕΥΤΗΡΙΟ
ΣΤΟ ΜΑΡΚΟΠΟΥΛΟ ΑΤΤΙΚΗΣ

| ΣΧΕΔΙΟ | ΤΟΠΟΓΡΑΦΙΚΟ ΔΙΑΓΡΑΜΜΑ | | | κλιμαξ 1:5000 |
|---|---|---|---|---|
| | σχεδιαστης: ΜΑΡΙΑ ΑΠΟΣΤΟΛ... | | | ΝΟΕΜΒΡΙΟΣ 1997 |
| ΜΕΛΕΤΗΤΗΣ | Ι. ΦΟΥΡΝΑΚΗΣ | [signature] | 7/11 | αριθ. σχεδ. |
| ΤΜΗΜΑΤΑΡΧΗΣ | Ν ΔΗΜΗΤΡΑΚΟΠΟΥΛΟΣ | [signature] | 7/11 | ΑΤΤ-56γ |
| ΔΙΕΥΘΥΝΤΗΣ | Θ ΣΤΑΜΟΥ | | 7/11 | |

Αριθ. 2490 (2)

Κήρυξη δημοτικής δασικής έκτασης 3,7 στρεμ. ως αναδασωτέας, στην περιφ. Δήμου Μελιβοίας, Ν. Λάρισας.

Ο ΓΕΝΙΚΟΣ ΓΡΑΜΜΑΤΕΑΣ ΠΕΡΙΦΕΡΕΙΑΣ ΘΕΣΣΑΛΙΑΣ

Έχοντας υπόψη:

1. Τις διατάξεις του Ν.2503/97 "περί διοικητικής αποκέντρωσης".

2. Την αριθμ. 1860/23-3-2001 (ΦΕΚ. 421/12-4-2001) Απόφαση Γ.Γ.Περιφ. Θεσσαλίας "περί εξουσιοδότησης των Προϊσταμένων της Περιφέρειας, των Δ/ντών Δασών των Νομών, των Δασαρχών κλπ. να υπογράφουν με εντολή του".

3. Τις διατάξεις των άρθρων 38 παρ. 1 και 41 παρ. 1 και 3 του Ν. 998/79 "περί προστασίας των δασών κλπ."

4. Τις α) 160417/1180/8.7.80 και β) 182447/3049/24.9.80 Δ/γές του Υπουργείου Γεωργίας σχετικές με την κήρυξη εκτάσεων ως αναδασωτέων.

5. Την αριθ. 2349/7-9-2001 αναφορά του Δασαρχείου Αγιάς με την οποία προτείνεται η κήρυξη της δημοτικής δασικής έκτασης των 3,7 στρεμμάτων που βρίσκεται στη θέση "Στρόγγυλο-Γκούτζιμπο" περιοχής Δ.Δ. Μελιβοίας, Δήμου Μελιβοίας, ως αναδασωτέας, αποφασίζουμε:

Κηρύσσουμε αναδασωτέα την δημοτική δασική έκταση των 3,7 στρεμμάτων, της οποίας η βλάστηση καταστράφηκε λόγω παράνομης κατάληψης και εκχέρσωσης στη θέση "Στρόγγυλο-Γκούτζιμπο", περιοχής Δ.Δ. Μελιβοίας, Δήμου Μελιβοίας και η οποία ορίζεται:

ΑΝΑΤΟΛΙΚΑ: Δημοτική δασική έκταση (παρανόμως εκχερσοοθείσα από τον Αθανάσιο Στ. Μπλέτσα )

ΔΥΤΙΚΑ: Αγρός ιδίας ( Βασιλικής Μπάτσικα χας Γεωργίου )

ΒΟΡΕΙΑ: Δημοτική δασική έκταση

ΝΟΤΙΑ: Δημοτική δασική έκταση

Η ανωτέρω έκταση, η οποία απεικονίζεται με τα στοιχεία Ζ,Η,Θ,Ι,Κ,Ζ στο διάγραμμα του Δασαρχείου Αγιάς το οποίο αποτελεί αναπόσπαστο τμήμα της παρούσης, θα αναδασωθεί με τη φυσική διαδικασία.

Η απόφαση αυτή να δημοσιευθεί στην Εφημερίδα της Κυβερνήσεως.

Λάρισα 1 Νοεμβρίου 2001

Με εντολή Γενικού Γραμματέα Περιφέρειας
Ο Δ/ντής Δασών
ΒΑΣΙΛΕΙΟΣ ΙΤΣΙΟΣ

ΤΟΠΟΓΡΑΦΙΚΟ ΔΙΑΓΡΑΜΜΑ

Δημοσίας δασικής εκτάσεως στη δασική θέση "Στρόγγυλο Γεωργίλιου" που καταλήφθηκε και εκχερσώθηκε παράνομα από την Μπατζικα Βασιλική χήρα Γεωργίου κάτοικο Μελιβοίας

Εμβαδόν: 3.700 τετρ. μέτρα

Έκθεση: Νότια Ανατολική

Έδαφος: Αργιλώδες.

Δασική έκταση

Δημοσία

Δρόμος Μελιβοίας - Γεωργίλιο

Παράνομη εκχέρσωση από Μπατζικα Βασιλική χήρα Γεωργίου.
Ε = 3.700 τ.μ.

Αγρός Μπατζικα Βασιλικής χήρα Γεωργίου
Ε = 11.700 τ.μ.

Δημοσία δασική έκταση

Δρόμος Μελιβοίας

Αγροτικός δρόμος

Παράνομη εκχέρσωση από Μπατζικα Λάζαρο

Αγιά 21-8-2001
ο Συντάξας
Βασ. Καλπίσιος
Δασοπόνος

Θεωρήθηκε
-8-2001
Ο Δασάρχης
Νικόλαος Καζεσιάνικος
Δασολόγος με βαθμό Δ/ντή

ΘΕΩΡΗΘΗΚΕ
Λάρισα 1-11-2001
Ο ΔΙΝΤΗΣ ΔΑΣΩΝ

Δρόμος - Βελίκα

ΕΘΝΙΚΟ ΤΥΠΟΓΡΑΦΕΙΟ
Πιστό αντίγραφο

Αριθ. 2849 (3)

Κήρυξη δημόσιας δασικής έκτασης 24 στρεμ. ως αναδασωτέας, στην περιφέρεια Δήμου Σαρανταπόρου Ν. Λάρισας.

Ο ΓΕΝΙΚΟΣ ΓΡΑΜΜΑΤΕΑΣ ΠΕΡΙΦΕΡΕΙΑΣ ΘΕΣΣΑΛΙΑΣ

Έχοντας υπόψη:

1. Τις διατάξεις του Ν.2503/97 "περί διοικητικής αποκέντρωσης".

2. Την αριθμ.1860/23-3-2001(ΦΕΚ. 421/12-4-2001) Απόφαση Γ.Γ.Περιφ. Θεσσαλίας "περί εξουσιοδότησης των Προϊσταμένων της Περιφέρειας, των Δ/ντών Δασών των Νομών, των Δασαρχών κλπ. να υπογράφουν με εντολή του".

3. Τις διατάξεις των άρθρων 38 παρ. 1 και 41 παρ. 1 και 3 του Ν. 998/79 "περί προστασίας των δασών κλπ."

4. Τις α) 160417/1180/8.7.80 και β) 182447/3049/24.9.80 Δ/γές του Υπουργείου Γεωργίας σχετικές με την κήρυξη εκτάσεων ως αναδασωτέων.

5. Την αριθ. 5148/9-10-2001 αναφορά του Δασαρχείου Ελασσόνας με την οποία προτείνεται η κήρυξη της δημόσιας δασικής έκτασης των 24 στρεμμάτων που βρίσκεται στη θέση "Χάνι-Χατζηγώγου" περιοχής Δ.Δ.Μηλέας, Δήμου Σαρανταπόρου, ως αναδασωτέας, αποφασίζουμε:

Κηρύσσουμε αναδασωτέα την δημόσια δασική έκταση των 24 στρεμμάτων, της οποίας η βλάστηση καταστράφηκε λόγω πυρκαγιάς στη θέση "Χάνι-Χατζηγώγου", περιοχής Δ.Δ.Μηλέας, Δήμου Σαρανταπόρου και η οποία ορίζεται:

ΑΝΑΤΟΛΙΚΑ: Αγροί

ΔΥΤΙΚΑ: Αγροί

ΒΟΡΕΙΑ: Δημόσια δασική έκταση

ΝΟΤΙΑ: Δημόσια δασική έκταση


Η ανωτέρω έκταση, η οποία απεικονίζεται με τα στοιχεία Α,Β,Γ,Δ,Ε,Ζ,Α στο διάγραμμα του Δασαρχείου Ελασσόνας το οποίο αποτελεί αναπόσπαστο τμήμα της παρούσης, θα αναδασωθεί με τη φυσική διαδικασία.


Η απόφαση αυτή να δημοσιευθεί στην Εφημερίδα της Κυβερνήσεως.


Λάρισα 30 Οκτωβρίου 2001

Με εντολή Γενικού Γραμματέα Περιφέρειας
Ο Δ/ντής Δασών
ΒΑΣΙΛΕΙΟΣ ΙΤΣΙΟΣ

ΤΟΠΟΓΡΑΦΙΚΟ ΔΙΑΓΡΑΜΜΑ ΕΚΧΕΡΣΩΣΗΣ ΔΑΣΙΚΗΣ ΕΚΤΑΣΗΣ
ΣΤΗ ΘΕΣΗ "Χάνι Χατζηγώγη" ΔΗΜΟΥ Σαρανταπόρου.
εμβαδού: Α.Β.Γ.Δ.Ε.Ζ.Α. στρ. 24.
κλίμακα: 1: 4.000.

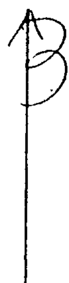


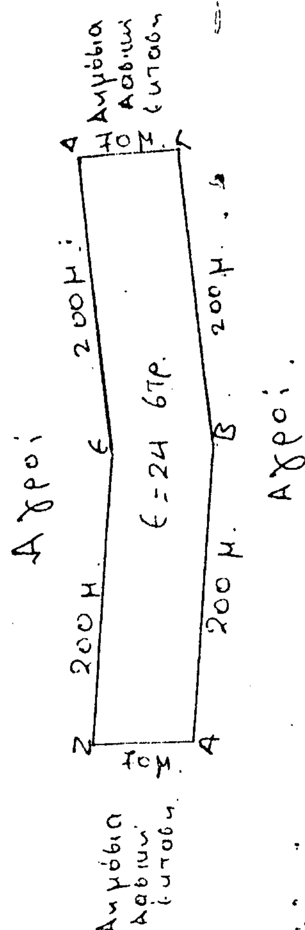

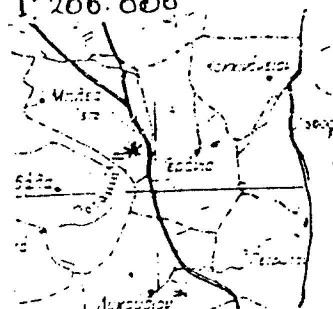
ΕΘΝΙΚΟ ΤΥΠΟΓΡΑΦΕΙΟ
Για τεχνικούς λόγους στο σχεδιάγραμμα έγινε σμίκρυνση σε ποσοστό 78 %

ΘΕΩΡΗΘΗΚΕ
Λάρισα 30-10-2001
Ο Δ/ΝΤΗΣ ΔΑΣΩΝ
...ΙΤΣΙΟΣ
Δασολόγος

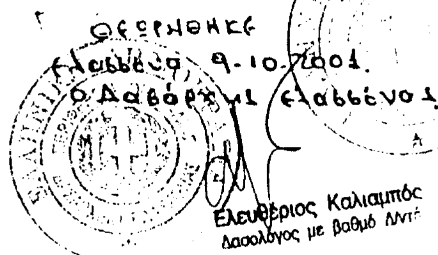

ΘΕΩΡΗΘΗΚΕ
Ελασσόνα, 9-10-2001
Ο Δασάρχης Ελασσόνας
Ελευθέριος Καλιαμπός
Δασολόγος με βαθμό Δ/ντή

Ο Συντάξας
Ιωάννης Αθ. Παπατζόλος
Δασοπόνος